


PIANTA MANSARDA

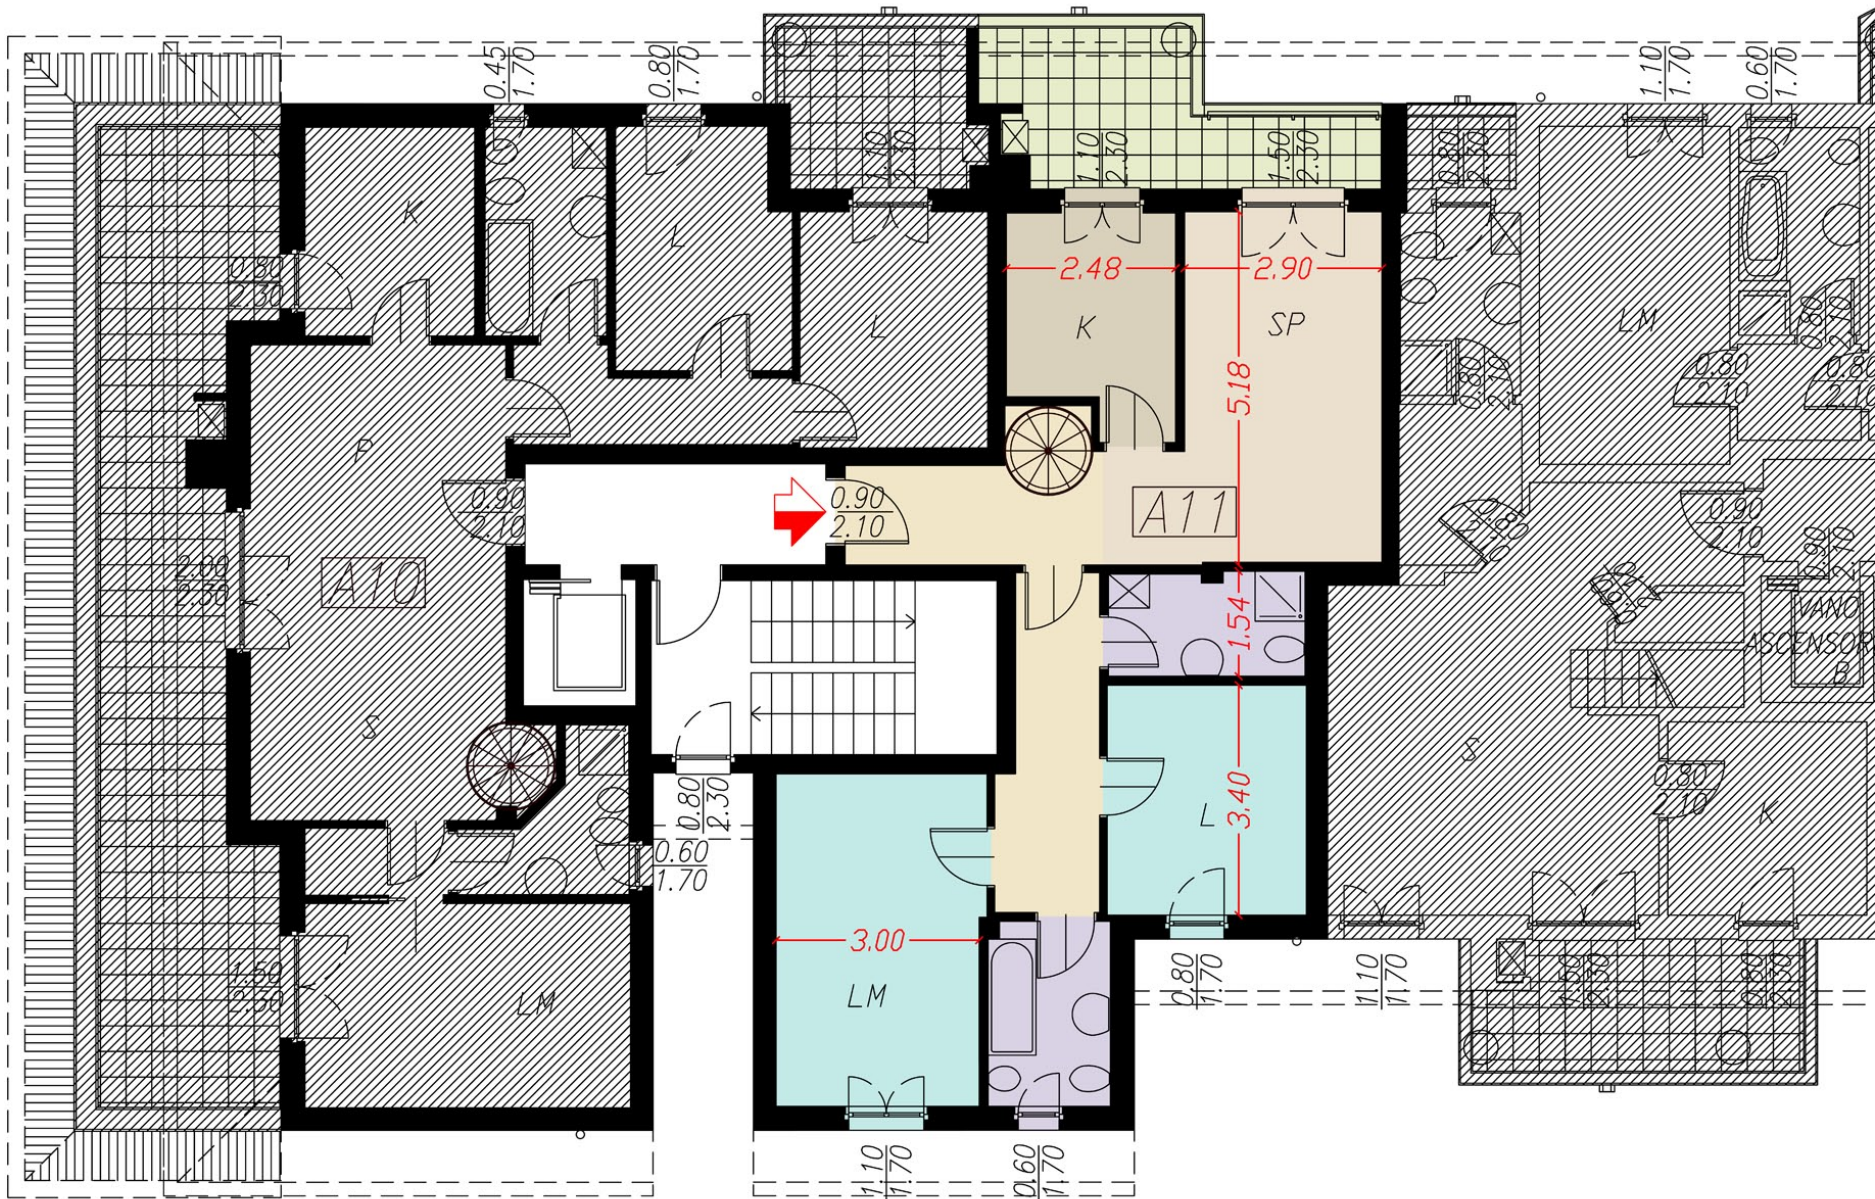

PIANTA PIANO 4°